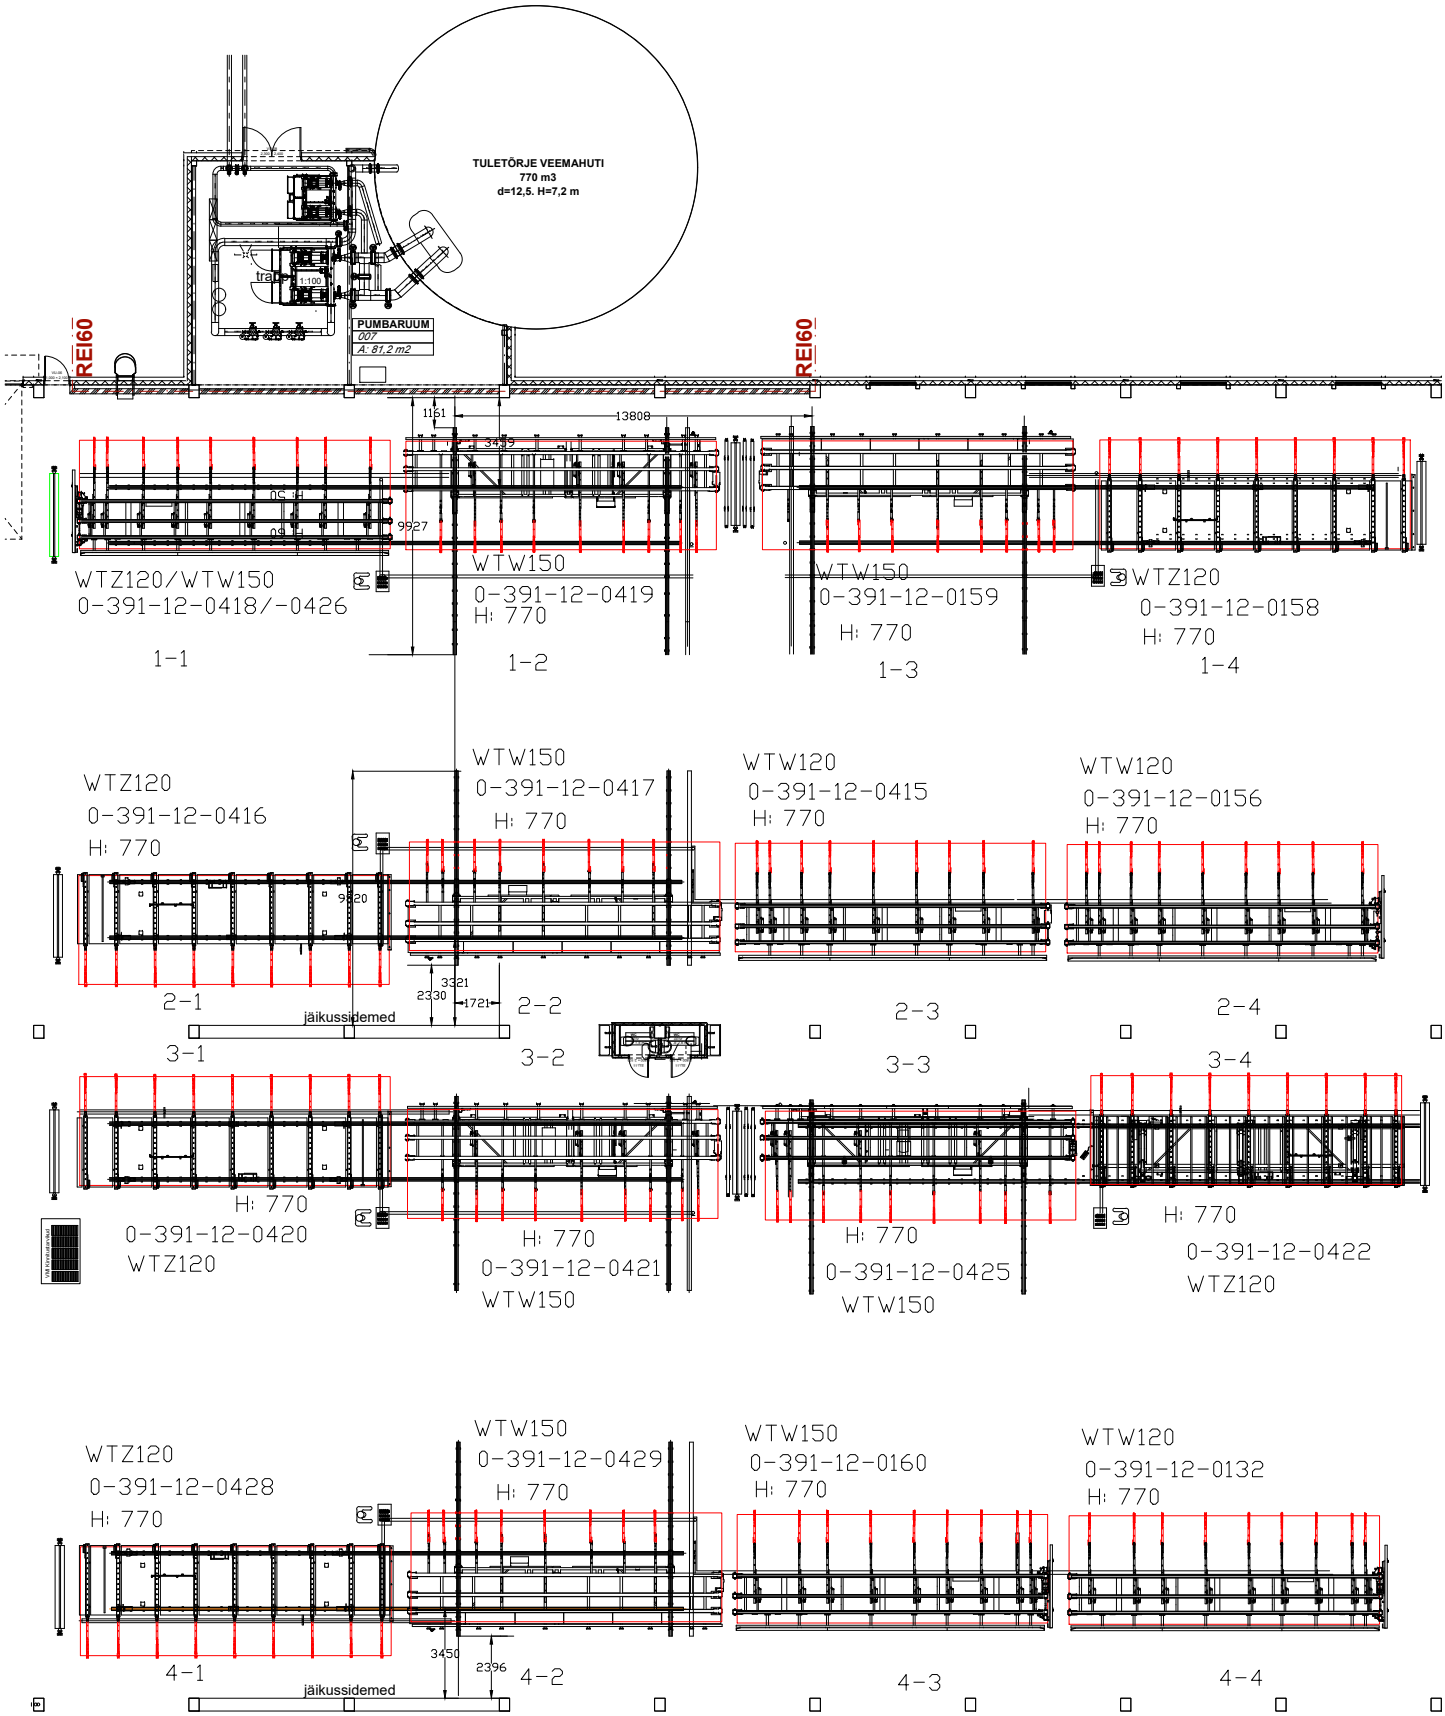
TULETÕRJE VEEMAHUTI
770 m3
d=12,5. H=7,2 m
PUMBARUUM
007
A: 81,2 m2
REI60
REI60
1151
13808
9927
WTZ120/WTW150
0-391-12-0418/-0426
1-1
WTW150
0-391-12-0419
H: 770
1-2
WTW150
0-391-12-0159
H: 770
1-3
WTZ120
0-391-12-0158
H: 770
1-4
WTZ120
0-391-12-0416
H: 770
2-1
WTW150
0-391-12-0417
H: 770
2-2
WTW120
0-391-12-0415
H: 770
2-3
WTW120
0-391-12-0156
H: 770
2-4
3321
2330
1721
jäikussidemed
3-1
3-2
3-3
3-4
H: 770
0-391-12-0420
WTZ120
H: 770
0-391-12-0421
WTW150
H: 770
0-391-12-0425
WTW150
H: 770
0-391-12-0422
WTZ120
WTZ120
0-391-12-0428
H: 770
4-1
WTW150
0-391-12-0429
H: 770
4-2
WTW150
0-391-12-0160
H: 770
4-3
WTW120
0-391-12-0132
H: 770
4-4
3450
2396
jäikussidemed